
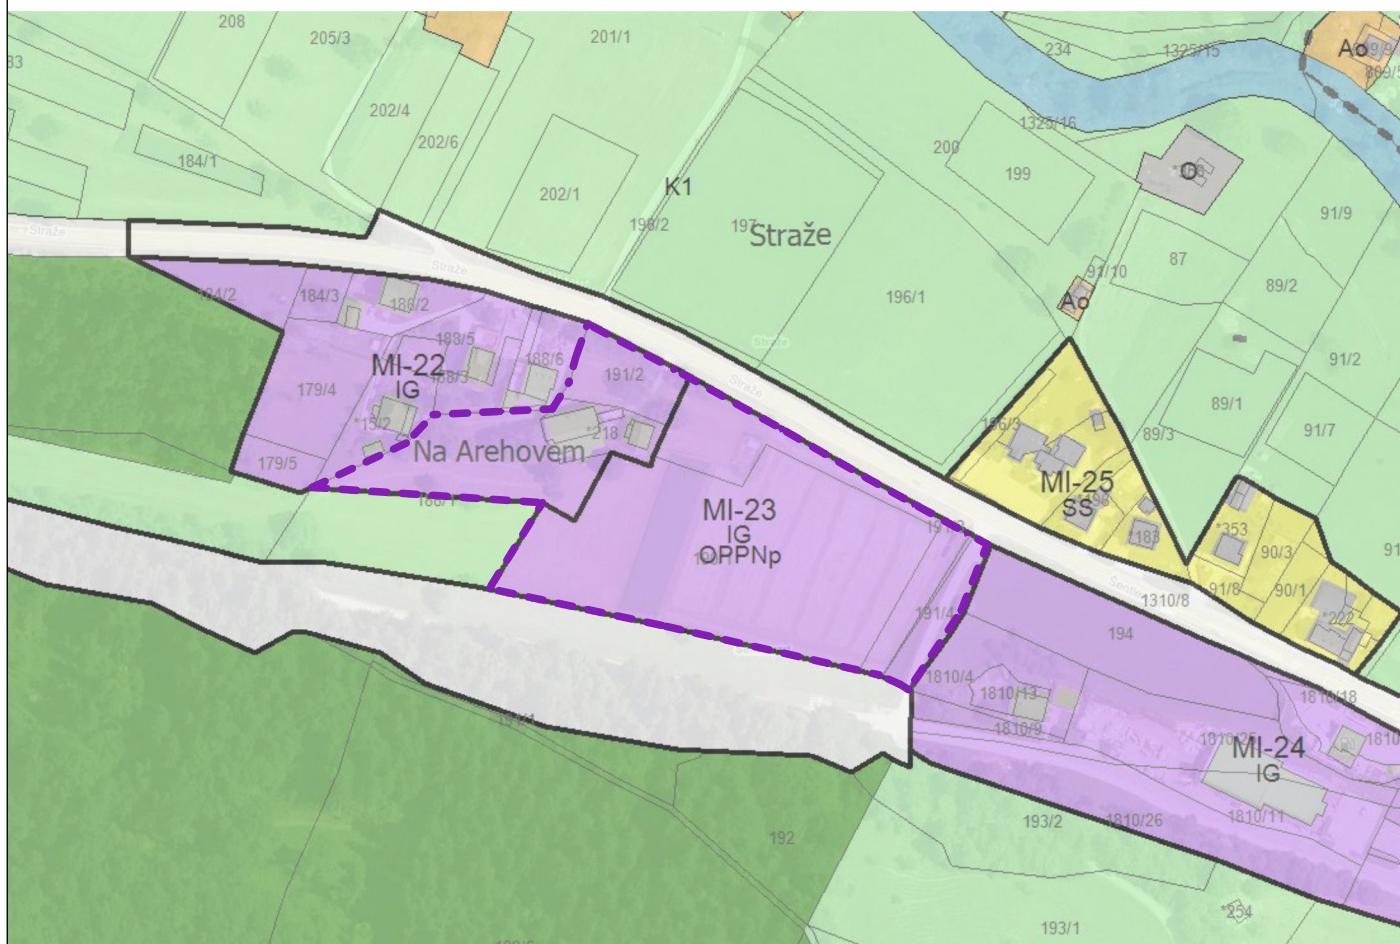


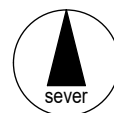

Legenda:

 meja območja obdelave

izdelovalec

TORI
STUDIO

TORI STUDIO d.o.o.
Gospodarska cesta 84
2000 Maribor
info@tori-studio.si

naziv

**OBČINSKI PODROBNI PROSTORSKI NAČRT ZA OBMOČJE MI-23
IN DEL OBMOČJA MI-22 V OBČINI MISLINJA**

naročnik

Lastnik zemljišč

vsebina

Izsek iz grafičnega dela OPN Mislinja
s prikazom meje obravnavanega območja

načrt

OPPN

števila

22-404

dat

maj 2026

faza

DOPOLNJEN OSNUTEK

merilo

1: 3000

št. lista

2