



PREREZ 1

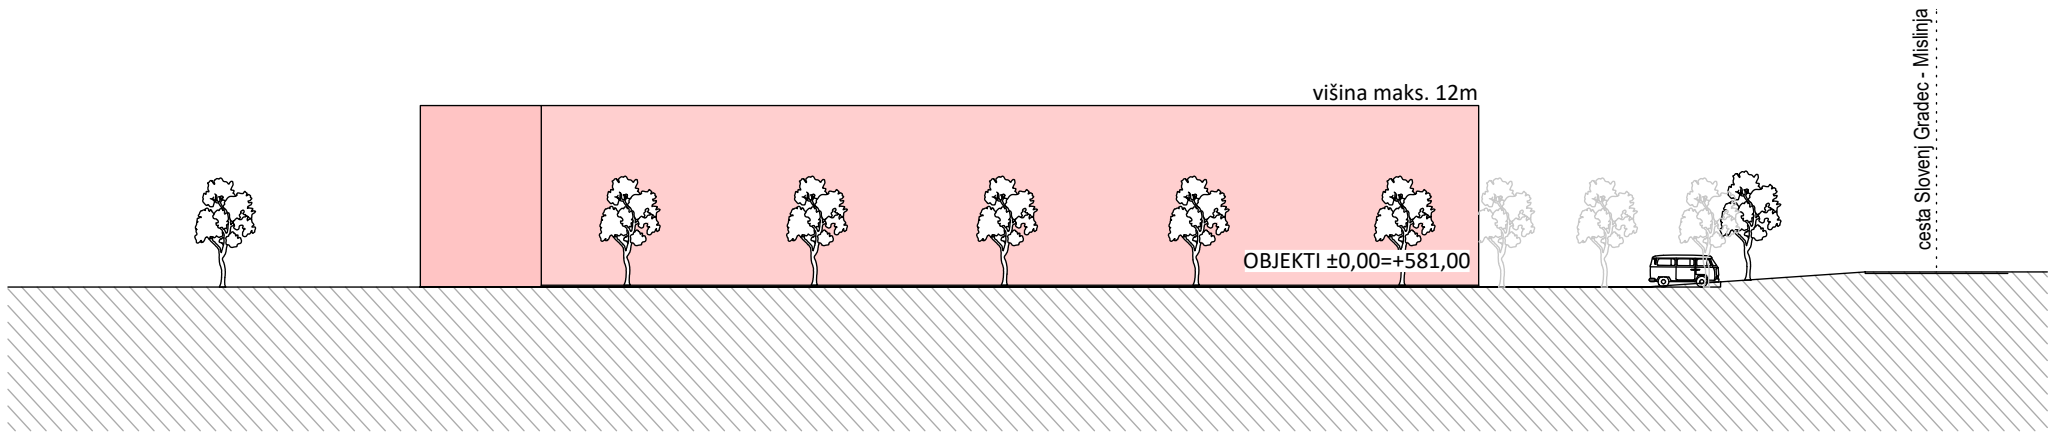

PREREZ 2

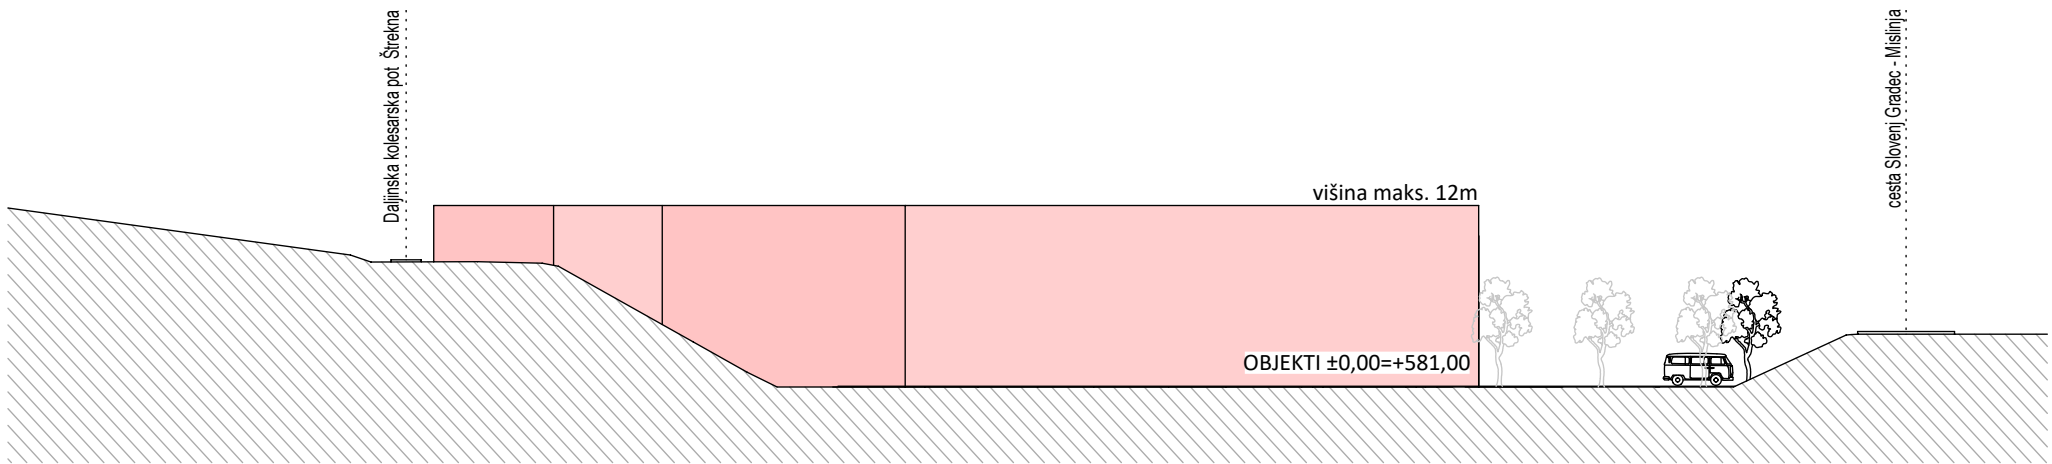

PREREZ 3

izdelovalec					naziv						
TORI STUDIO					OBČINSKI PODROBNI PROSTORSKI NAČRT ZA OBMOČJE MI-23 IN DEL OBMOČJA MI-22 V OBČINI MISLINJA						
naročnik					vsebina						
Lastnik zemljišč					Značilni prerezi 1, 2, 3						
načrt	OPPN	številka	22-404	dat	maj 2026	faza	DOPOLNJEN OSNUTEK	merilo	1: 500	št.lista	7