


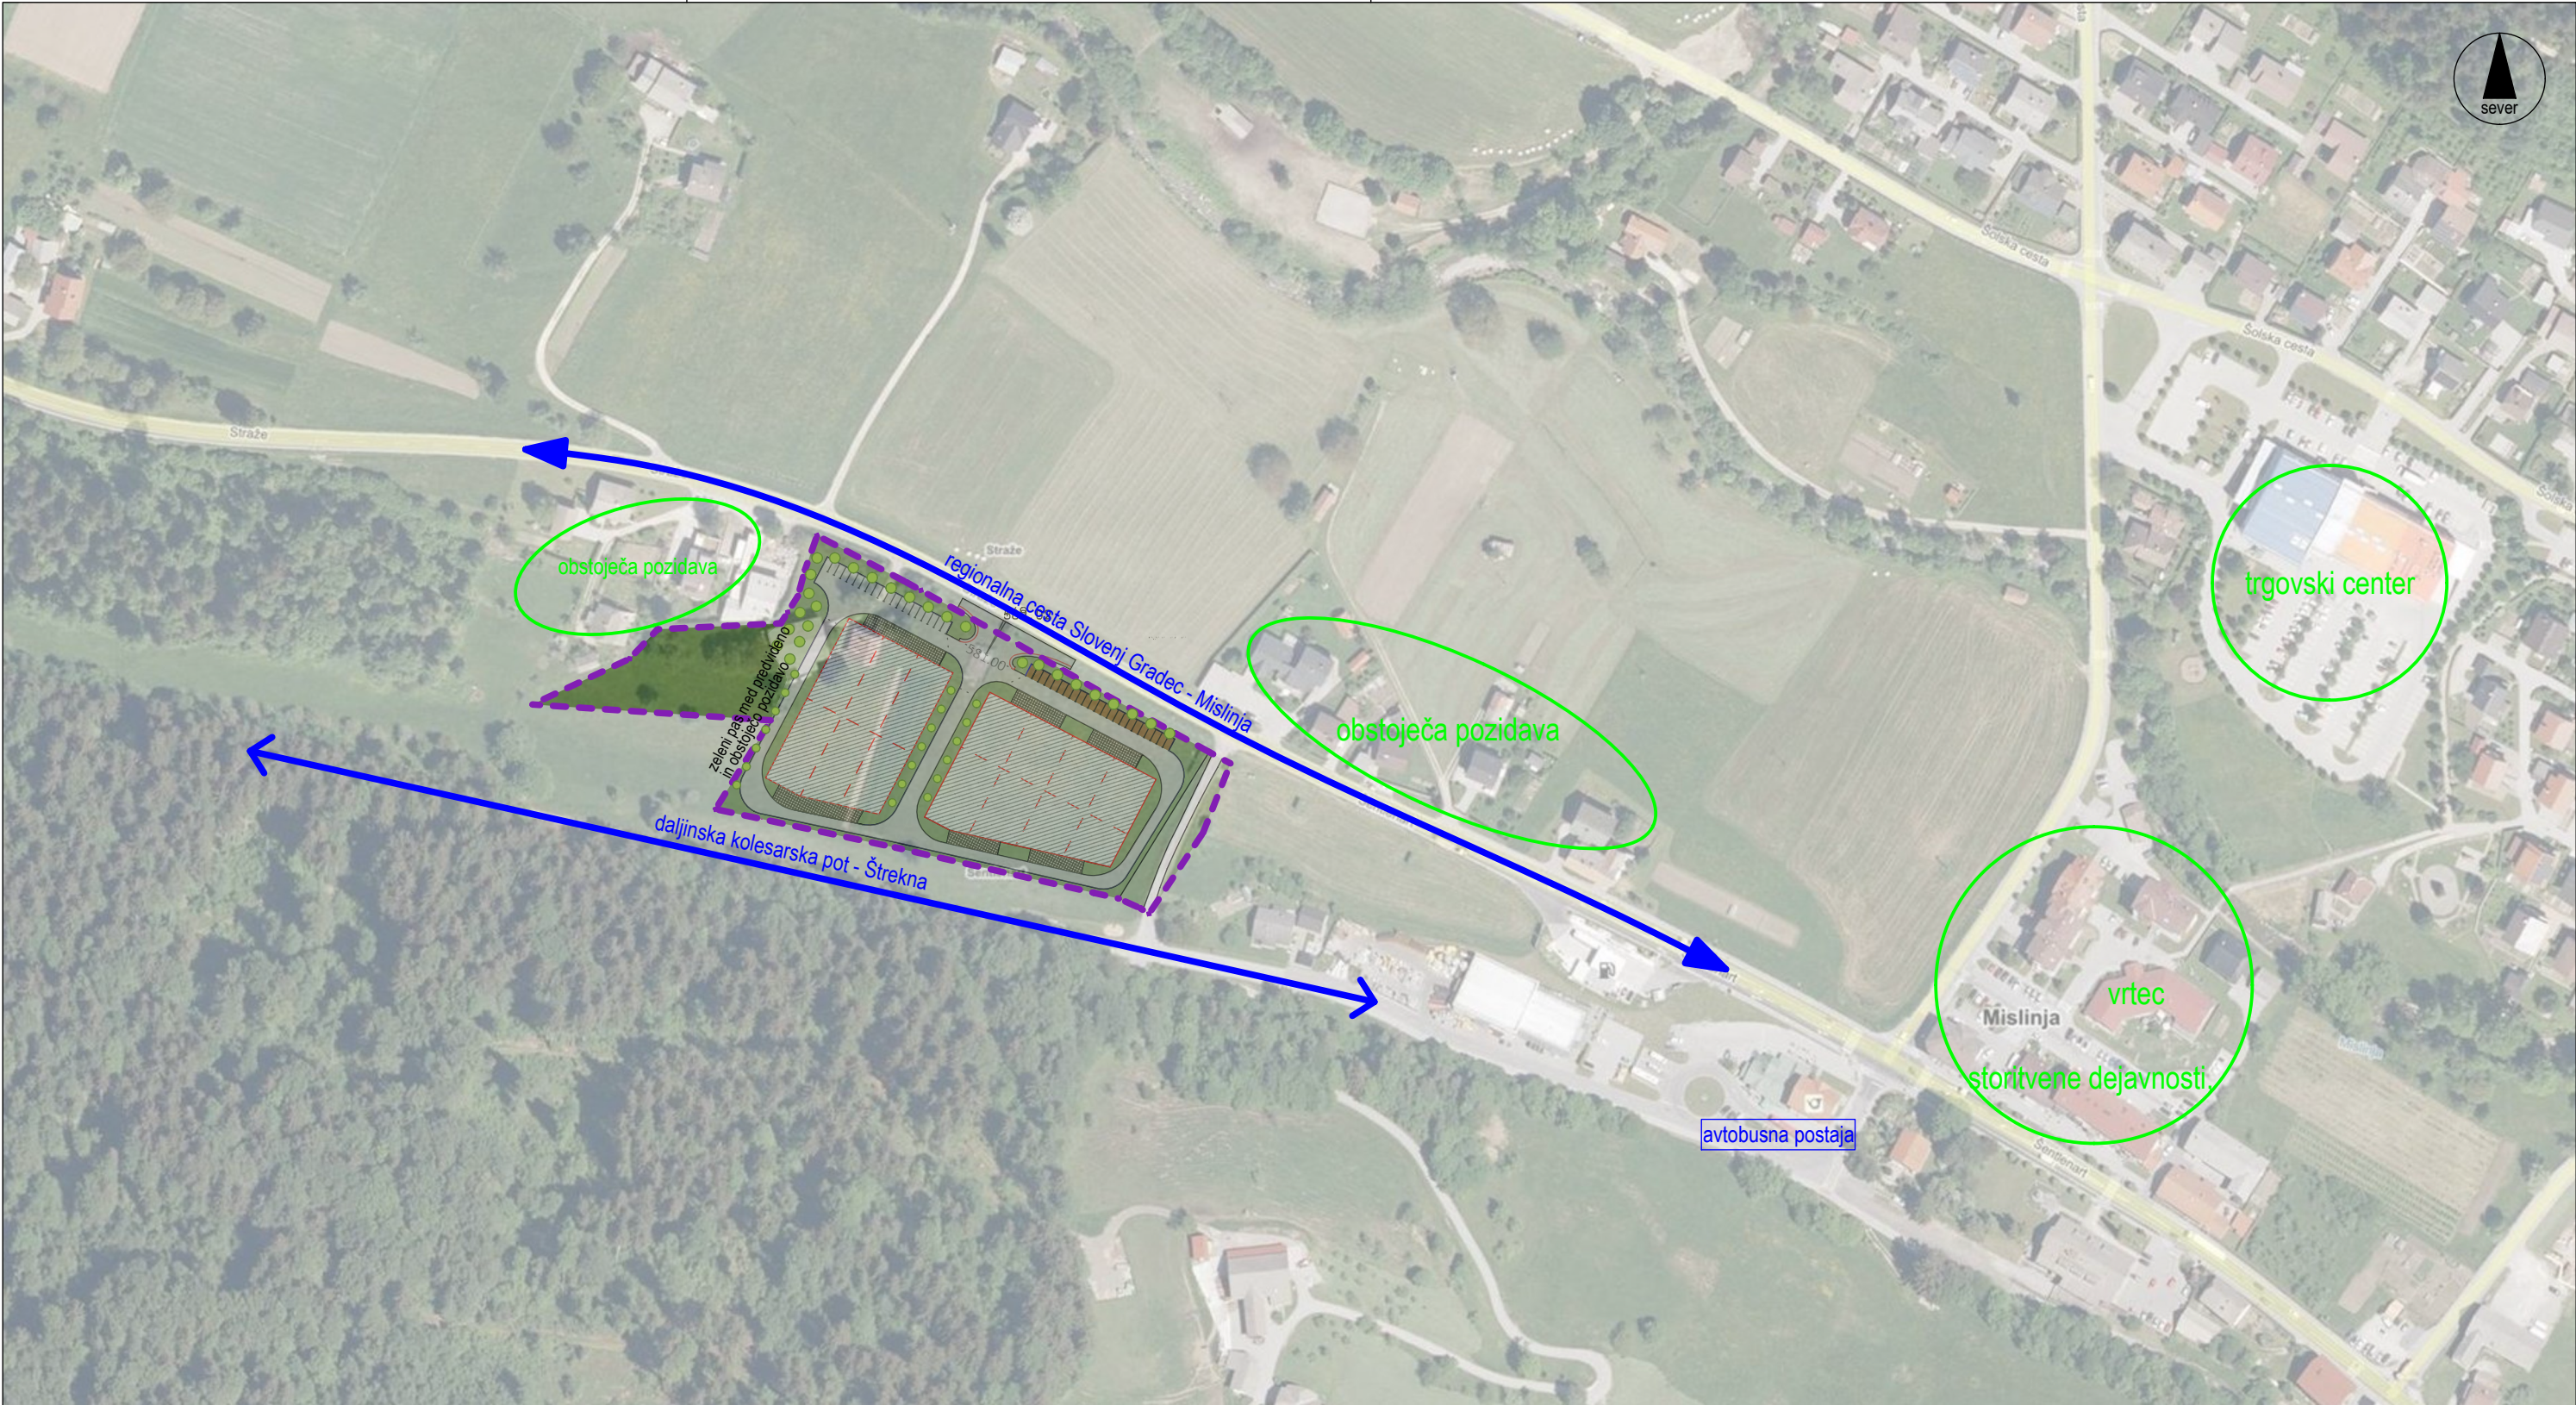

legenda:

meja območja OPPN

100m

izdelovalec					naziv							
TORI STUDIO TORI STUDIO d.o.o. Gospodsvetska cesta 84 2000 Maribor info@tori-studio.si					OBČINSKI PODROBNI PROSTORSKI NAČRT ZA OBMOČJE MI-23 IN DEL OBMOČJA MI-22 V OBČINI MISLINJA							
naročnik					vsebina							
Lastnik zemljišč					Prikaz vplivov in povezav s sosednjimi območji							
načrt	OPPN	številka	22-404	dat	maj 2026		faza	DOPOLNJEN OSNUTEK	merilo	1: 500	št.lista	9