

OSA ARHITEKTI D. O. O.
arhitektura, urbanizem in storitve
STRMA ULICA 13

2000 MARIBOR

PREJETO

8. 12. 2023

Številka: _____

Naš znak: 677/1-2023

Datum: 6. 12. 2023

Objekt: OPPN za območje MI-23 in del območja MI-22 v Občini Mislinja
Naročnik: HRASTPLAST d.o.o., Turiška vas 21a, 2383 Šmartno pri Slovenj Gradcu
Pripravljalavec: Občina Mislinja, Šolska cesta 34, 2382 Mislinja
Izdelaovalec: OSA arhitekti d. o. o., arhitektura, urbanizem in storitve, Strma ulica 13, 2000 Maribor
Kraj posega: Parc. št. 191/4, 190/1, 191/2, *218, 191/2, 191/3, K.O. 864 Mislinja
Datum vloge: 14. 11. 2023
Priloga: Vloga za pridobitev mnenja k predlogu, OPPN št. proj.: 22-404, ID št.: 3665

Na podlagi: 16. in 41. člena Zakona o urejanju prostora - ZUreP-3 (Uradni list RS, št. 199/21) in 10., 11., 12., 14., 13., 16., in 17. člena Zakon o elektronskih komunikacijah - ZEKom-2 (Uradni list RS, št. 130/22) vam podajamo:

POZITIVNO MNENJE S POGOJI

Na osnovi vloge vlagatelja OSA arhitekti d. o. o., arhitektura, urbanizem in storitve, Strma ulica 13, 2000 Maribor na projekt »OBČINSKI PODROBNI PROSTORSKI NAČRT za območje MI-23 in del območja MI-22 v Občini Mislinja«, vam izdajamo:

1. Za predvideno zazidavo na področju OPPN je potrebno predvideti izgradnjo KKS kabelske kanalizacije in ustreznega KKS omrežja. Pri vseh posegih v prostor je potrebno upoštevati trase obstoječega KKS omrežja in predhodno pridobiti mnenje Telemacha Slovenija d.o.o. k projektnim rešitvam.
2. Za zazidalno območje je potrebno za dopolnitev komunalne opreme pripraviti DGD projektno dokumentacijo, kjer se upošteva, da se do posameznih objektov po zemljišču, ki je v lasti investitorja, zgradi KKS kabelska kanalizacija. Priporočljivo je, da se v ta namen koristijo koridorji GJI. Po dovozni cesti se predvidi izgradnja KKAN iz PE cevi fi 110mm. Od točk razvoda (KJ BC DN 800mm) do objektov (mej) se položijo cevi PE DN 50, v katere se bodo kasneje uvlekli ustrezni kabli. Izvedba KKS kabelske kanalizacije mora omogočati možnost priklopa vseh objektov v zazidavi.
3. Navezava na obstoječe KKS omrežje Telemacha Slovenija d.o.o. je mogoča v obstoječi prostostoječi razdelilni omarici; lokacija razvidna iz priložene situacije.
4. Obstoječe KKS omrežje je potrebno ustrezno zaščititi, prestaviti in razširiti na osnovi projektne rešitve. Stroški ogleda, izdelave projekta zaščite, prestavitve in izvedbe KKS omrežja, zakoličbe, zaščite in prestavitve KKS omrežja ter nadzora krije investitor gradnje na določenemu območju. Prav tako bremenijo investitorja tudi stroški odprave napak, ki bi nastale zaradi del na omenjenemu objektu, kakor tudi stroški zaradi izpada prometa, ki bo zaradi tega nastal.

telemach

5. Vsa dela v zvezi z zaščito in prestavitvami tangiranih KKS kablov izvede Telemach Slovenija d.o.o. (ogledi, izdelava tehničnih rešitev in projektov, zakoličbe, izvedba del in dokumentacija izvedenih del).
6. Pri načrtovanju objektov predlagamo, da investitor za objekte, kjer bo izveden KKS priključek, predvidi vgradnjo dovodne KKS omarice in zagotovi ustrezni cevni dovod do objekta. Dovodna KKS omarica mora biti vgrajena na mesto, ki omogoča 24 urni dostop. Notranja telekomunikacijska inštalacija (koaks, UTP) se naj izvede s tipiziranimi materiali in elementi. Priporočljiva je izvedba notranje telekomunikacijske instalacije, ki se z ustrezno cevno povezavo (pri tem se upošteva minimalne dimenzije instalacijskih cevi) z dovodno KKS omarico zaključi v notranji KKS omarici ali komunikacijskem prostoru. V notranji KKS omarici je potrebno zagotoviti električno napajanje (ustrezno nameščena vtičnica 220 V, ki omogoča priklop terminalne opreme) in prezračevanje.
7. Na obravnavanem območju je potrebno za predvidene gradbene posege v fazi izdelave projektne dokumentacije IZP, DGD (PZI), pridobiti še projektne pogoje in pozitivno mnenje za dela v varovalnem pasu kabelsko kanalizacijskega sistema (KKS), ki je v lasti in upravljanju Telemach Slovenija d.o.o..

Za morebitna dodatna vprašanja ali pojasnila v zvezi s podanimi projektnimi pogoji in mnenjem je kontaktna oseba Miha Černe, referent v projektivi (070 700 700 ali miha.cerne@telemach.si).

TELEMACH d.o.o
Andrej Leskovar, dipl. inž. el.



Vodja projektive:
Uroš Jagodic, d.i.e.




Poslano:

- naslovníku
- arhiv (tu)

Priloga:

- situacija z vrisano traso obstoječega KKS omrežja

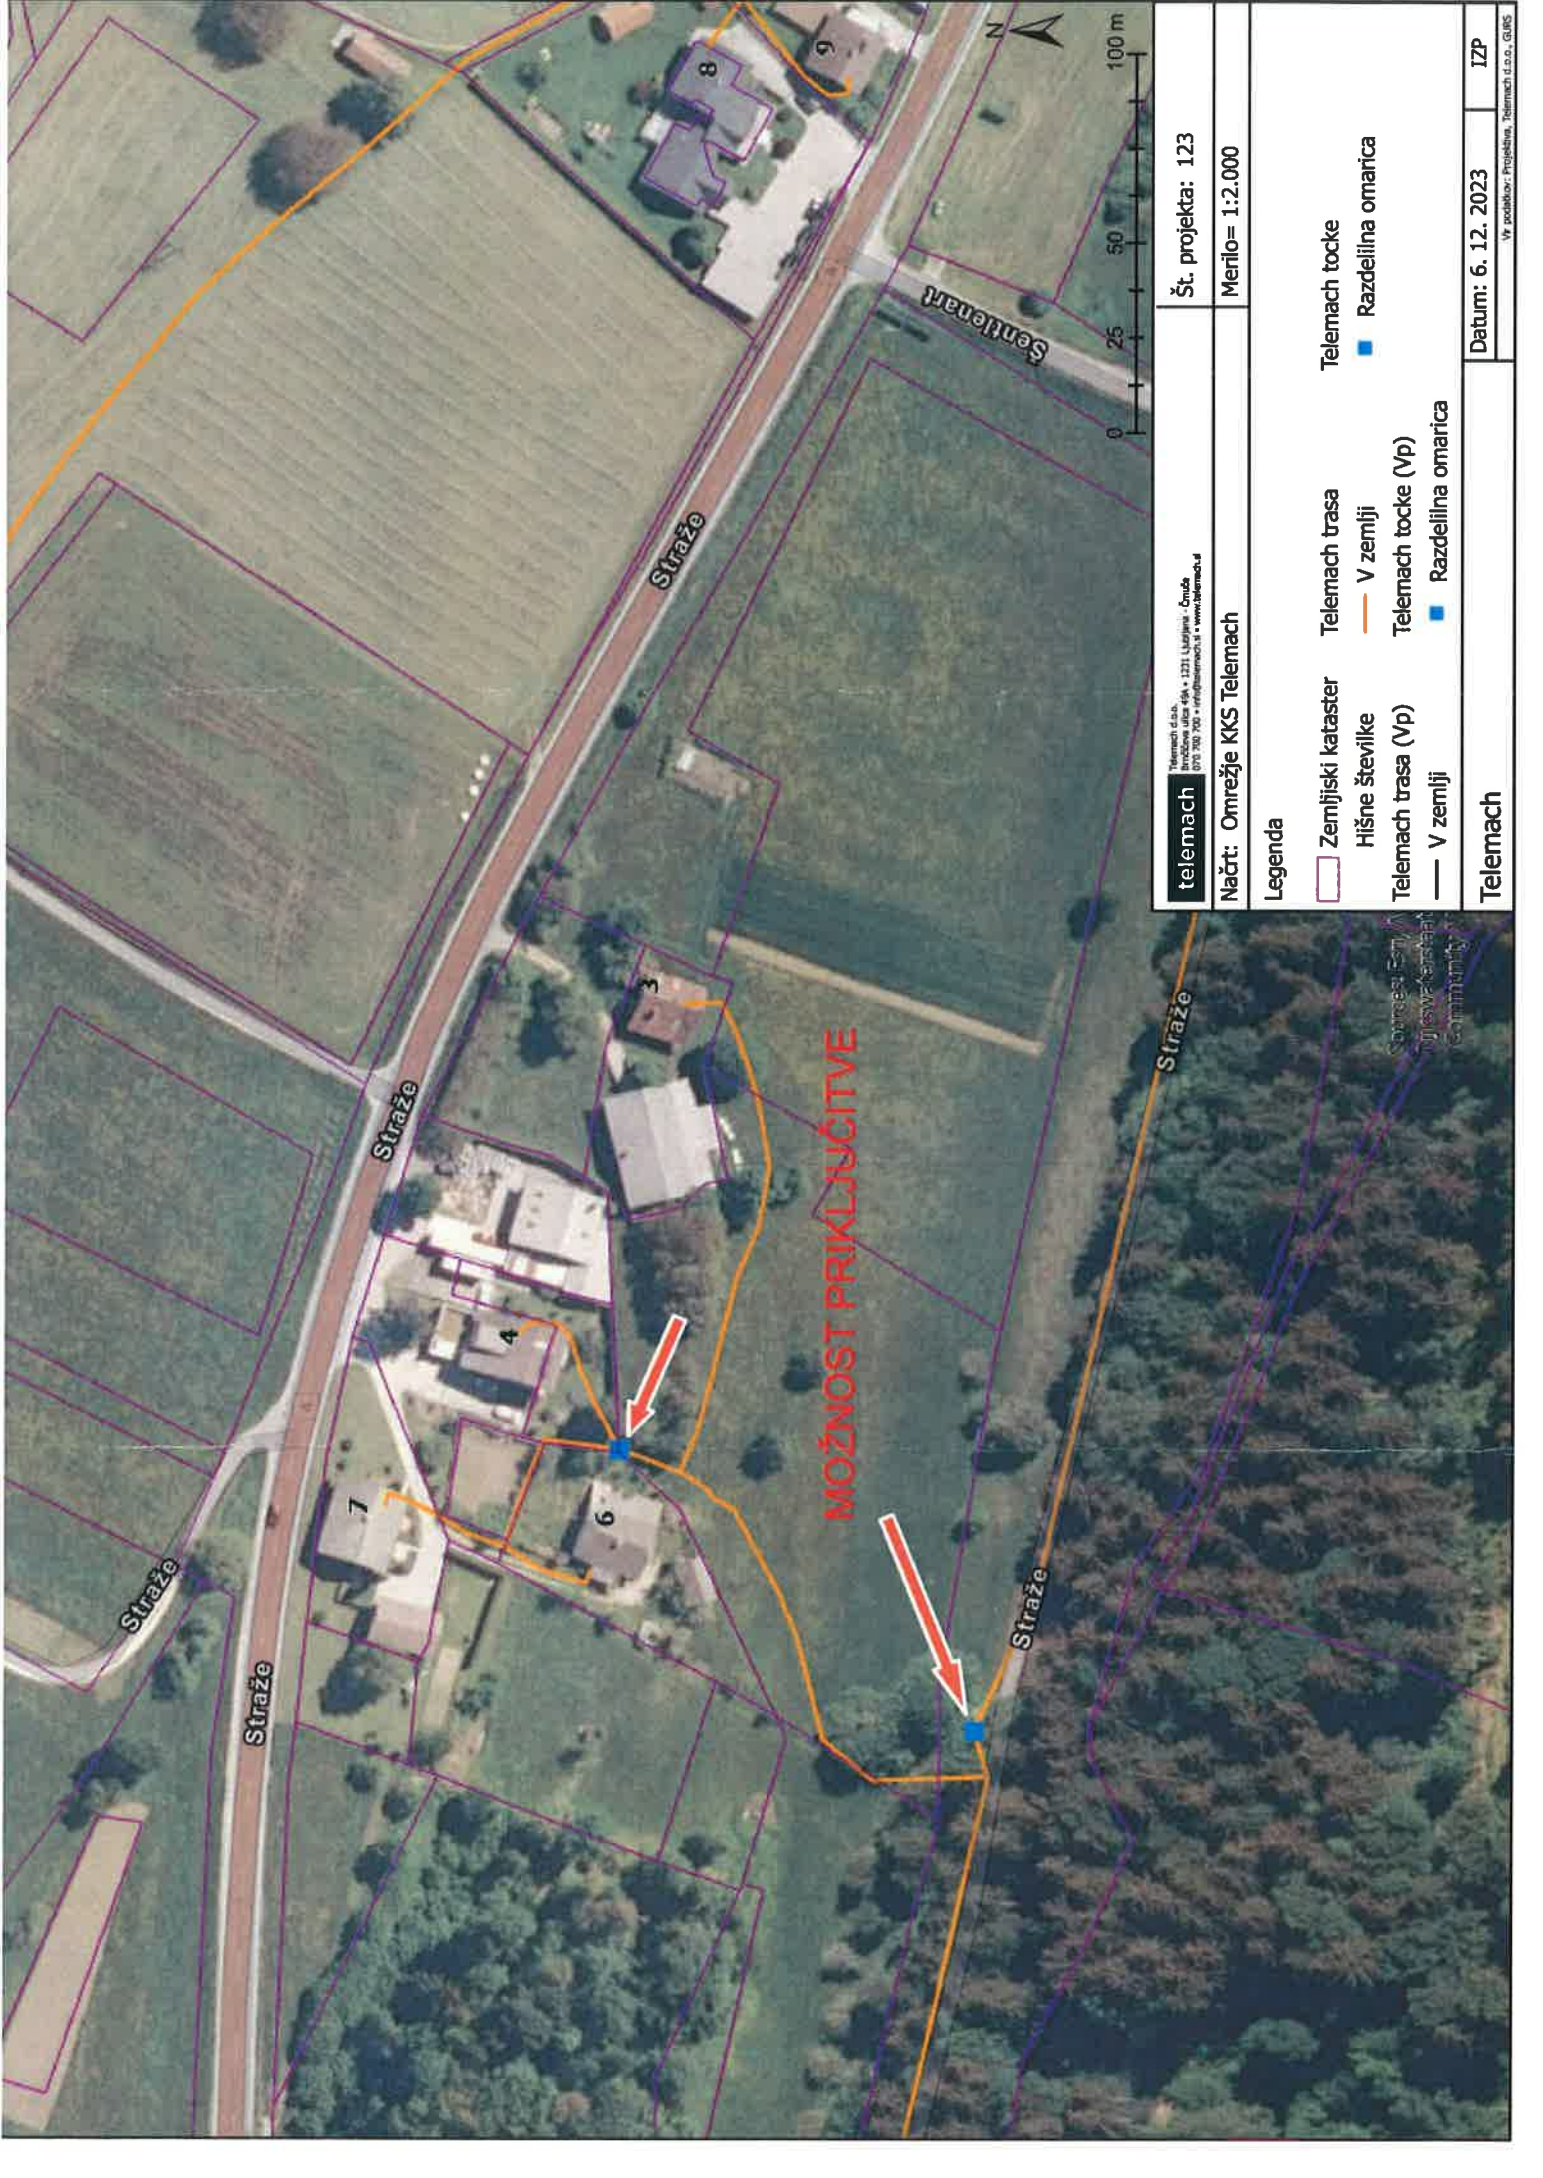

telemach		Št. projekta: 123	
Načrt: Omrežje KKS Telemach		Merilo= 1:2.000	
Legenda			
	Zemljiški kataster	Telemach trasa	Telemach tocke
	Hišne številke	V zemlji	Razdelilna omarica
Telemach trasa (Vp)		Telemach tocke (Vp)	
	V zemlji	Razdelilna omarica	
Telemach		Datum: 6. 12. 2023	IZP
		Vr. poslovalca: Projekcija, Telemach d.o.o., GURS	

telemach
Št. projekta: 123
Načrt: Omrežje KKS Telemach
Merilo= 1:2.000

Legenda

- Zemljiški kataster
- Hišne številke
- Telemach trasa (Vp)
- V zemlji
- Telemach trasa
- V zemlji
- Telemach točke
- Razdelilna omarica
- Telemach točke (Vp)
- Razdelilna omarica

Telemach

Datum: 6. 12. 2023

IZP

