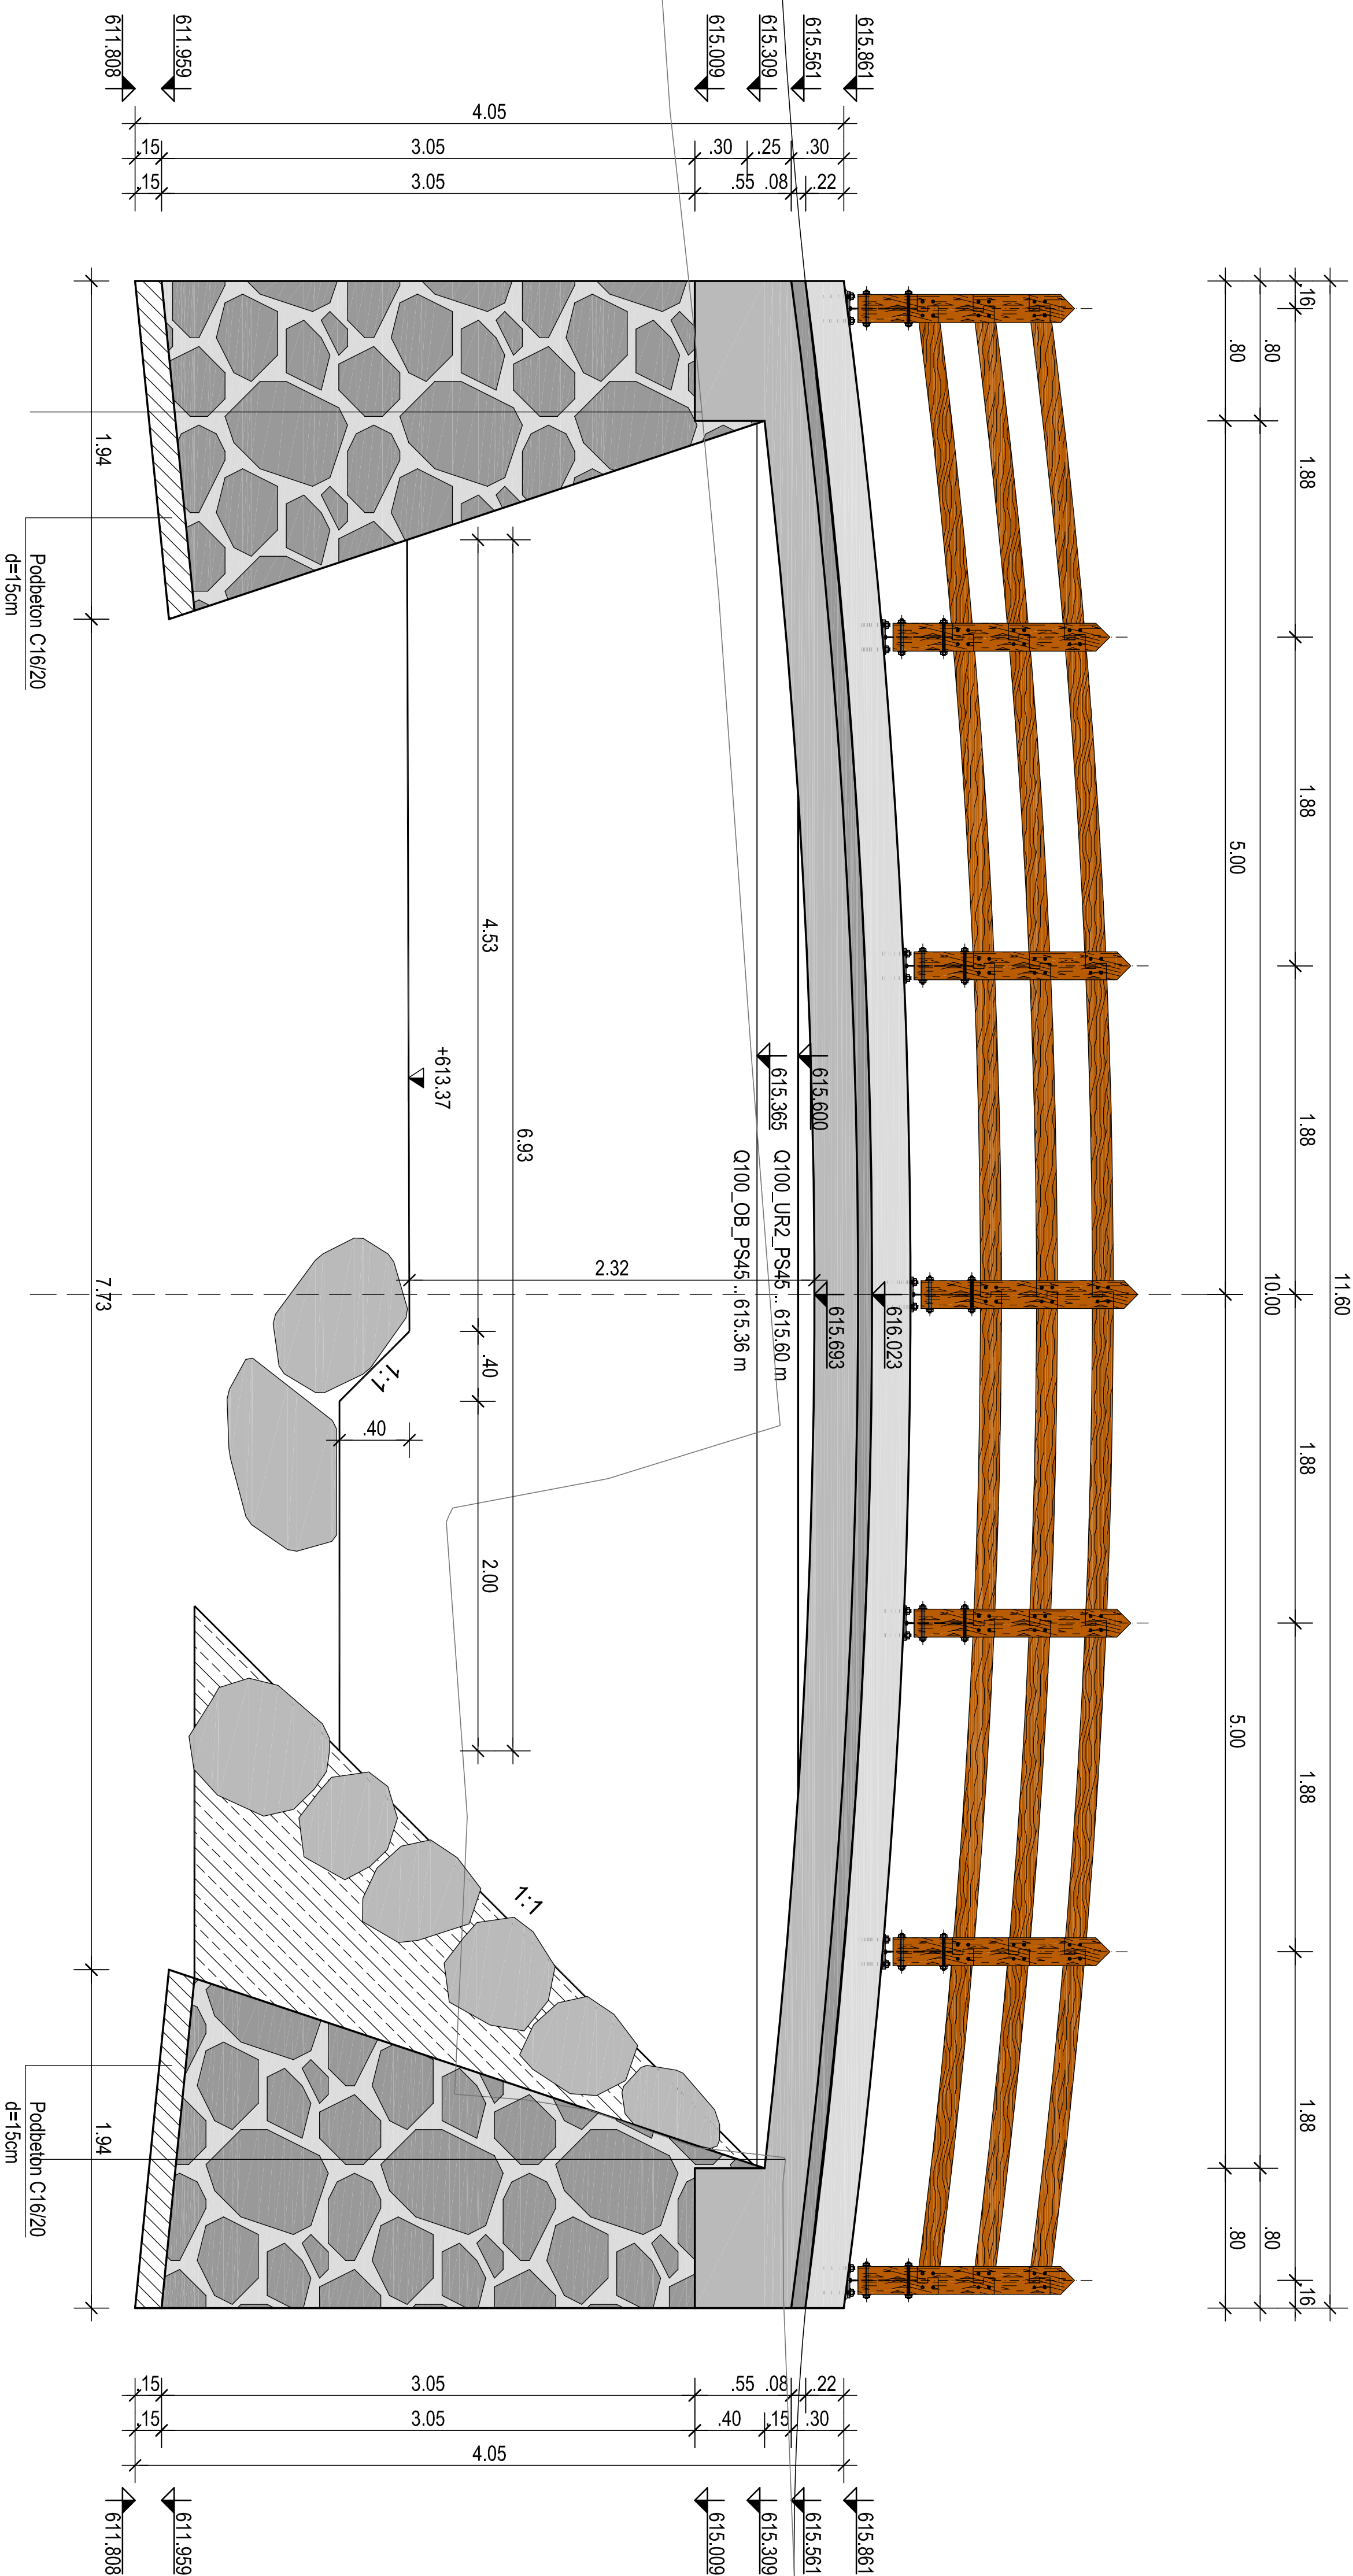


VZDOLŽNI PREREZ B-B po osi M 1:25

[illegible]