


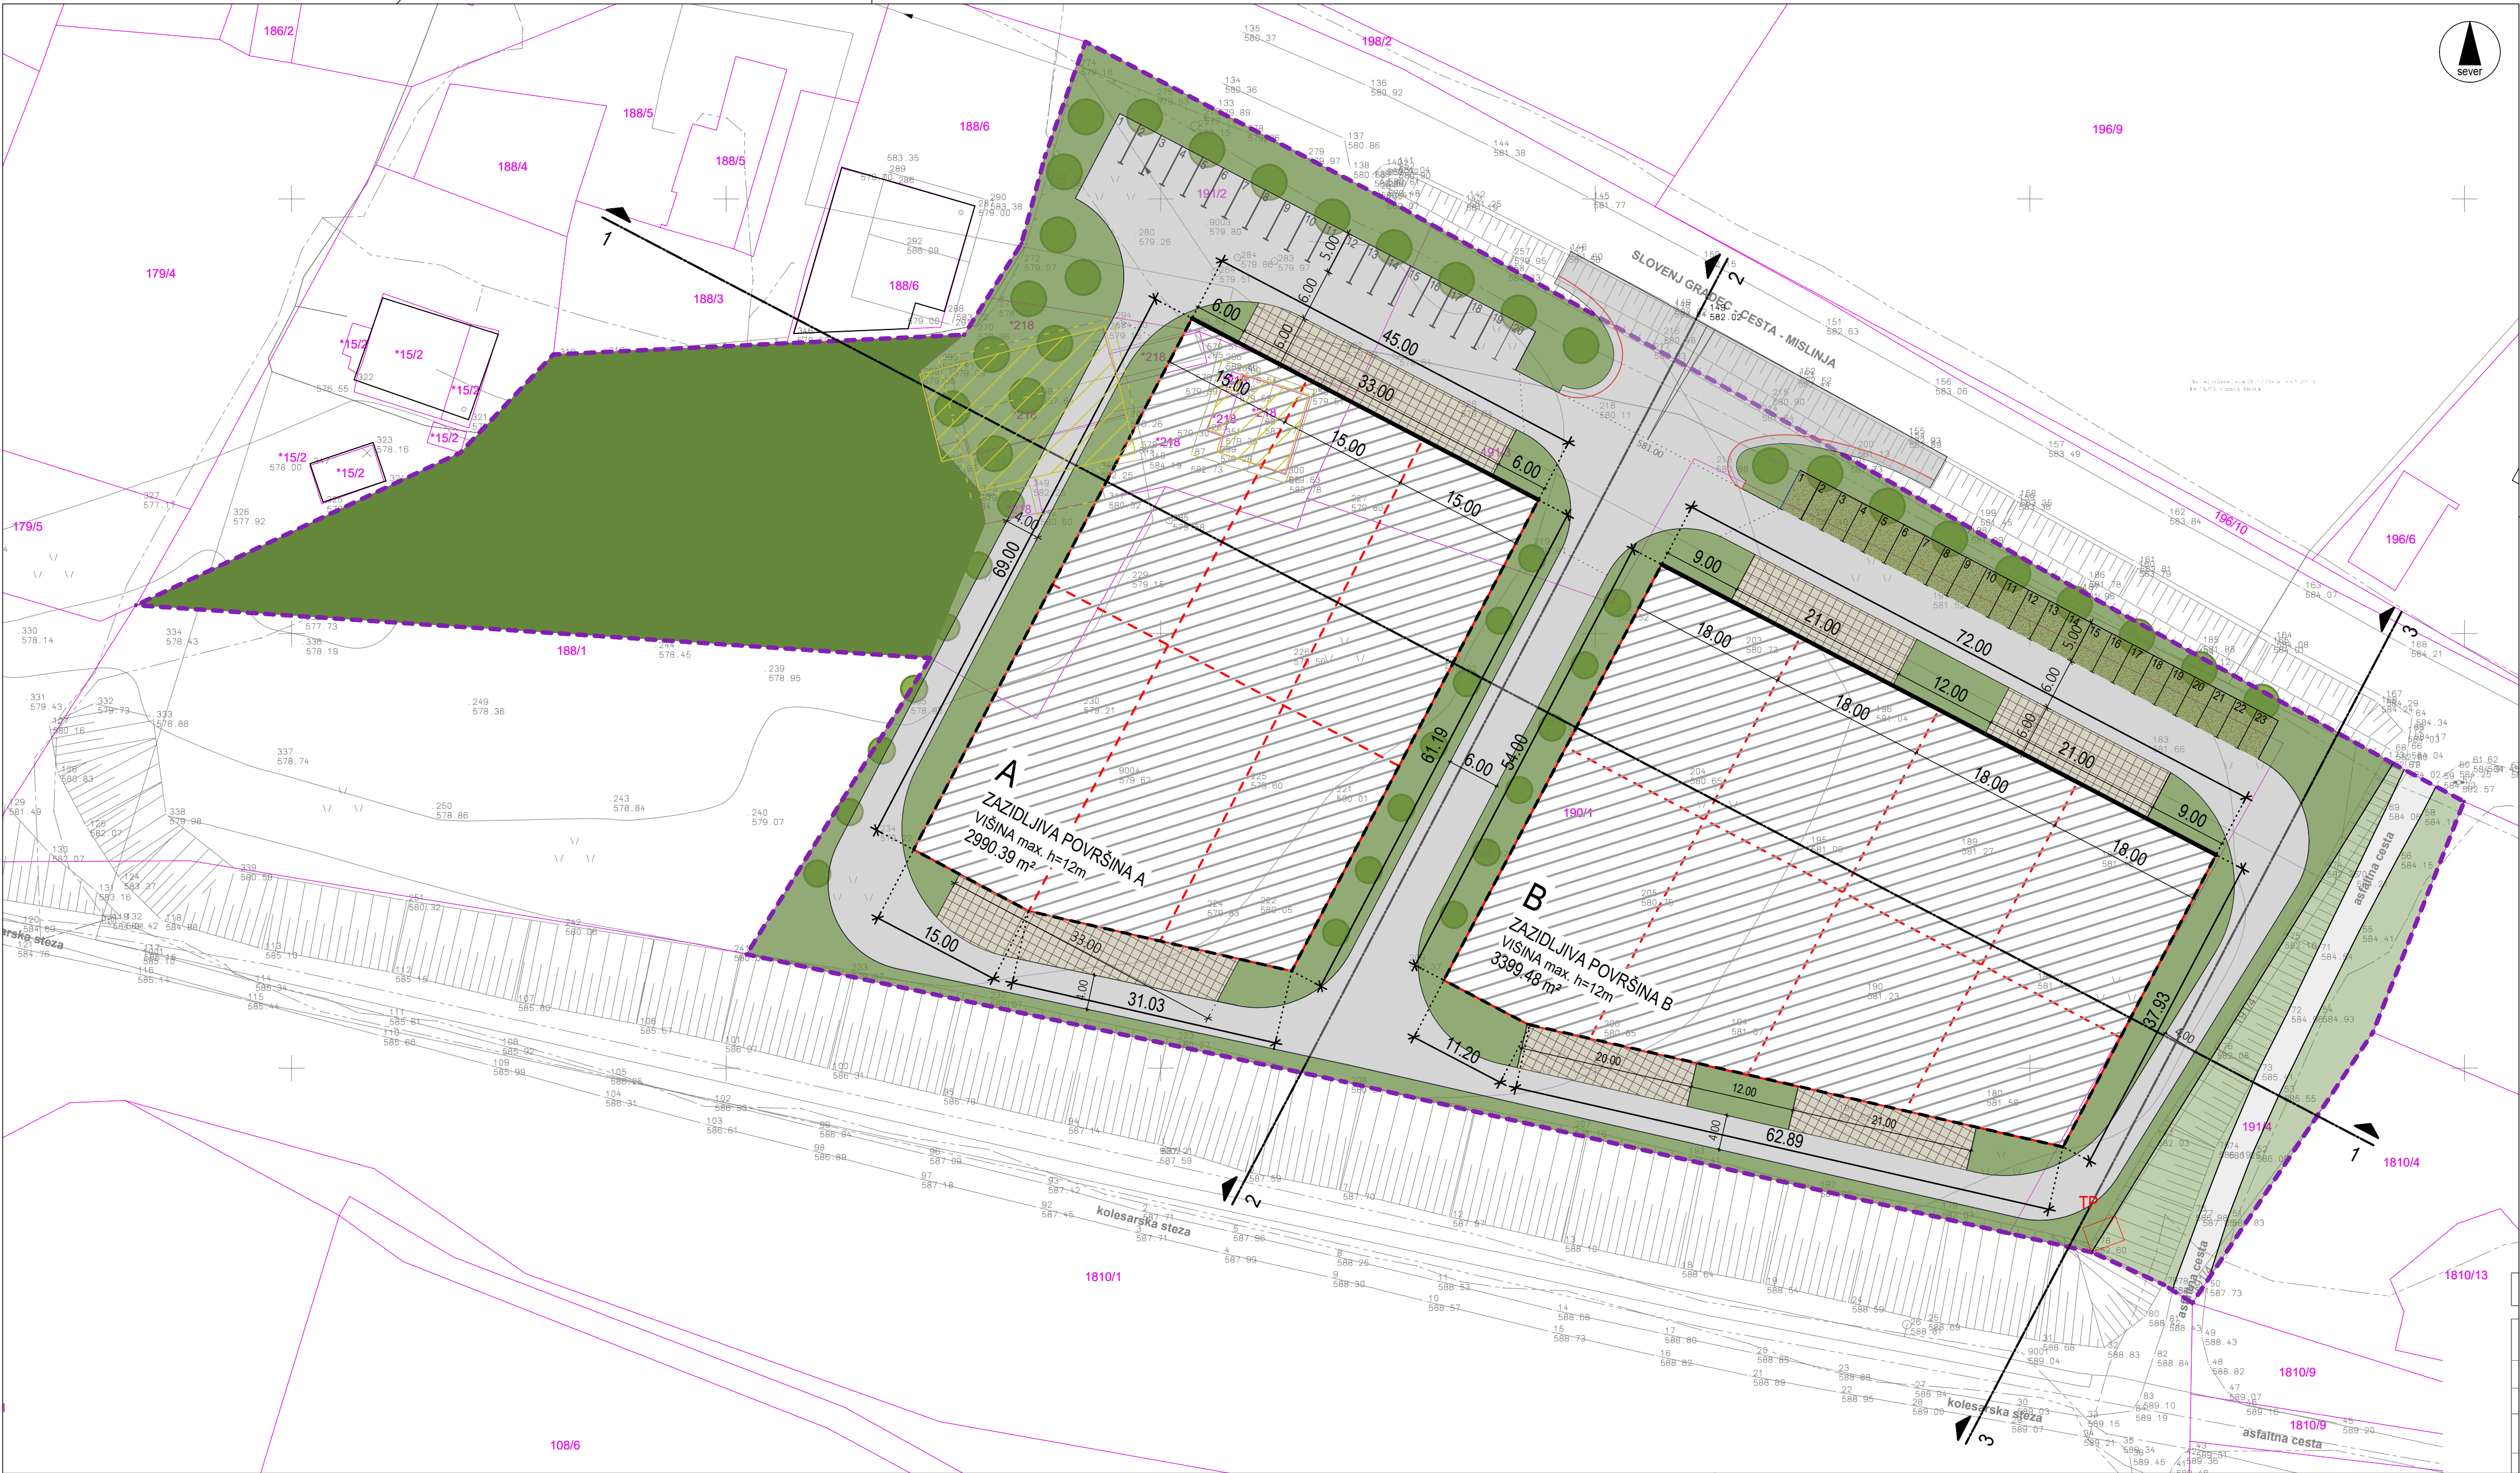

Legenda:

meja območja OPPN

DKN

190/1

parcelna številka

zazidljiva površina

A

oznaka zazidljive površine

utrjene zunanje površine

utrjene zunanje površine namenjene motornemu prometu

raščen teren

drevo

obstoječi objekti predvideni za rušitev

REGULACIJSKI ELEMENTI

gradbena linija

gradbena meja

oznaka prereza

TP

predvidena transformatorska postaja

Geodetski načrt: /2022/023-2022, datum izdaje certifikata: 14.02.2022, Izdelal: STRAT inženiring d.o.o., Velenje

izdelovalec

TORI

STUDIO

TORI STUDIO d.o.o.

Gospodarska cesta 84

2000 Maribor

info@tori-studio.si

naziv

OBČINSKI PODROBNI PROSTORSKI NAČRT ZA OBMOČJE MI-23
IN DEL OBMOČJA MI-22 V OBČINI MISLINJA

naročnik

Lastnik zemljišč

vsebina

Ureditvena situacija

načrt

OPPN

številka

22-404

dat

maj 2026

faza

DOPOLNJEN OSNUTEK

merilo

1: 500

št. lista

4