


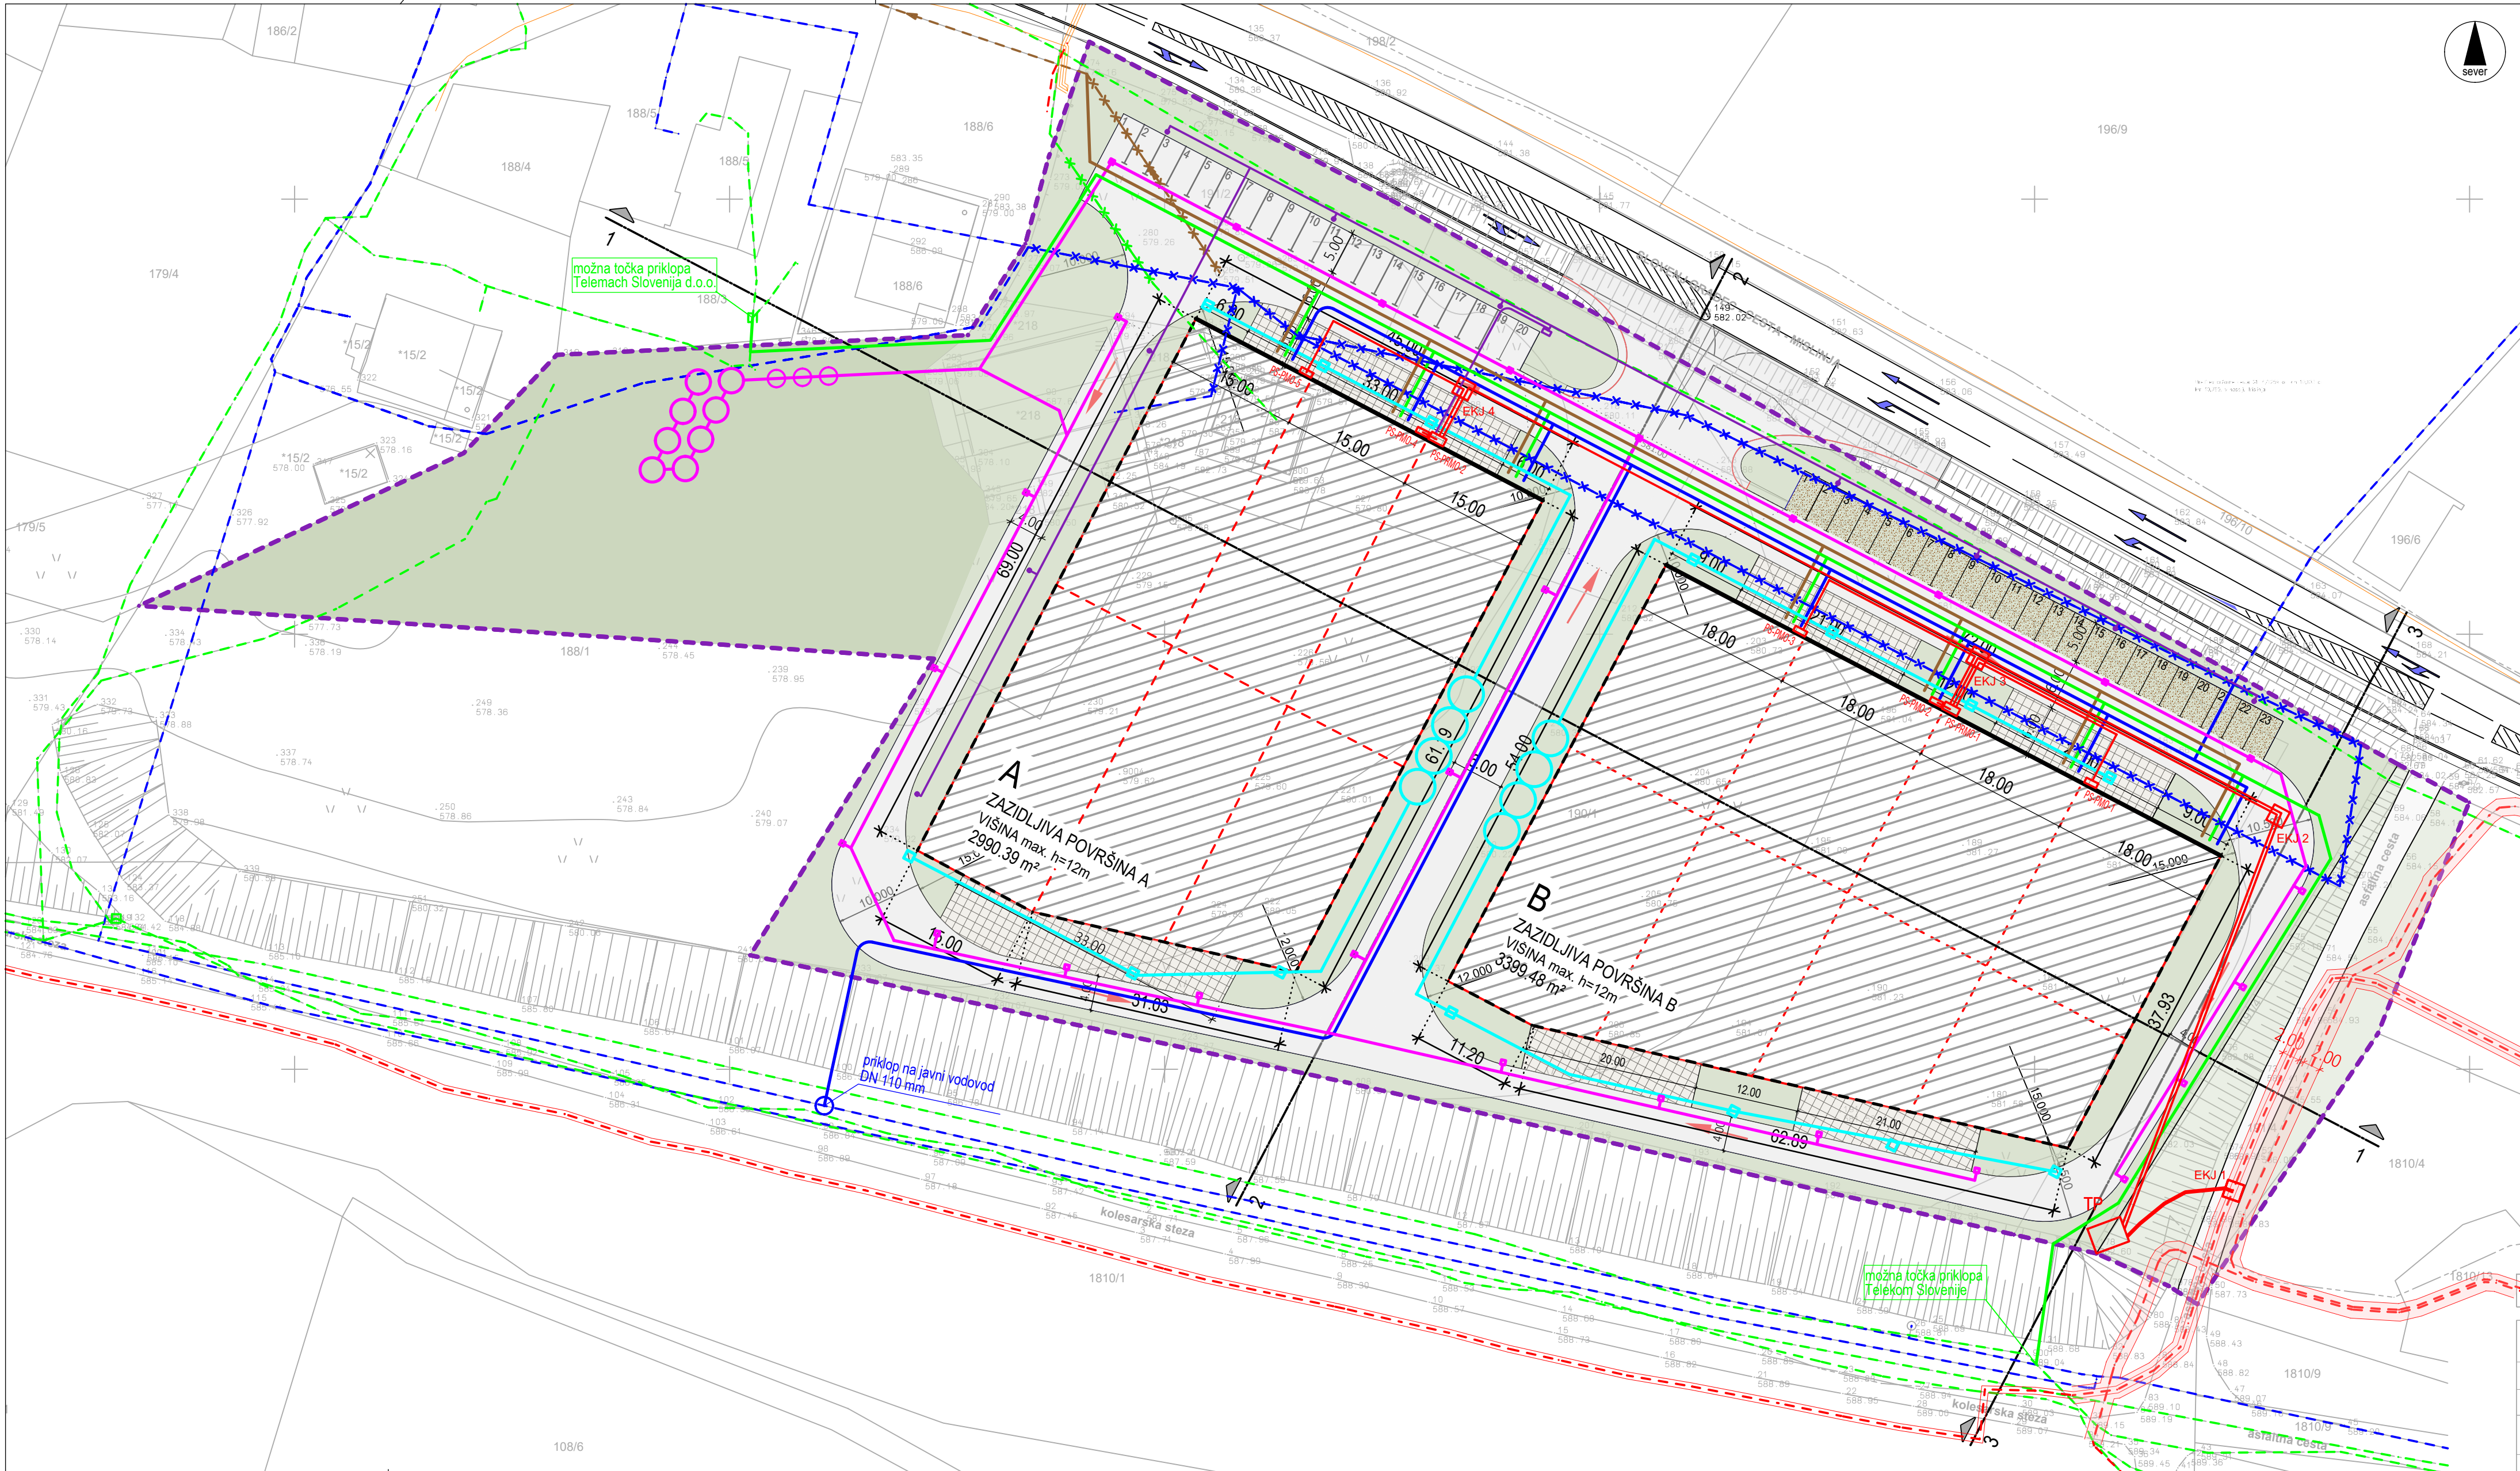

	meja območja OPPN	
	DKN	
190/1	parcelna številka	
	zazidljiva površina	
A	oznaka zazidljive površine	 oznaka prereza
	utrjene zunanje površine	
	utrjene zunanje površine namenjene motornemu prometu	
	raščeni teren	
	drevo	
	obstoječi objekti predvideni za rušitev	

obstoječe	rušitve	novi	
			elektrika
			elektrika SN kablovod
			kanalizacija
			meteorna kanalizacija
			vodovod
			elektronske komunikacije
			javna razsvetljava

TP - predvidena transformatorska postaja

varovalni pas obstoječih podzemnih vodov

izdelovalec  TORI STUDIO d.o.o. Gospodarska cesta 84 2000 Maribor info@tori-studio.si					naziv OBČINSKI PODROBNI PROSTORSKI NAČRT ZA OBMOČJE MI-23 IN DEL OBMOČJA MI-22 V OBČINI MISLINJA						
naročnik Lastnik zemljišč					vsebina Situacija komunalne in energetske infrastrukture						
načrt	OPPN	števila	22-404	dat	maj 2026	faza	DOPOLNJEN OSNUTEK	merilo	1: 500	št.lista	5