


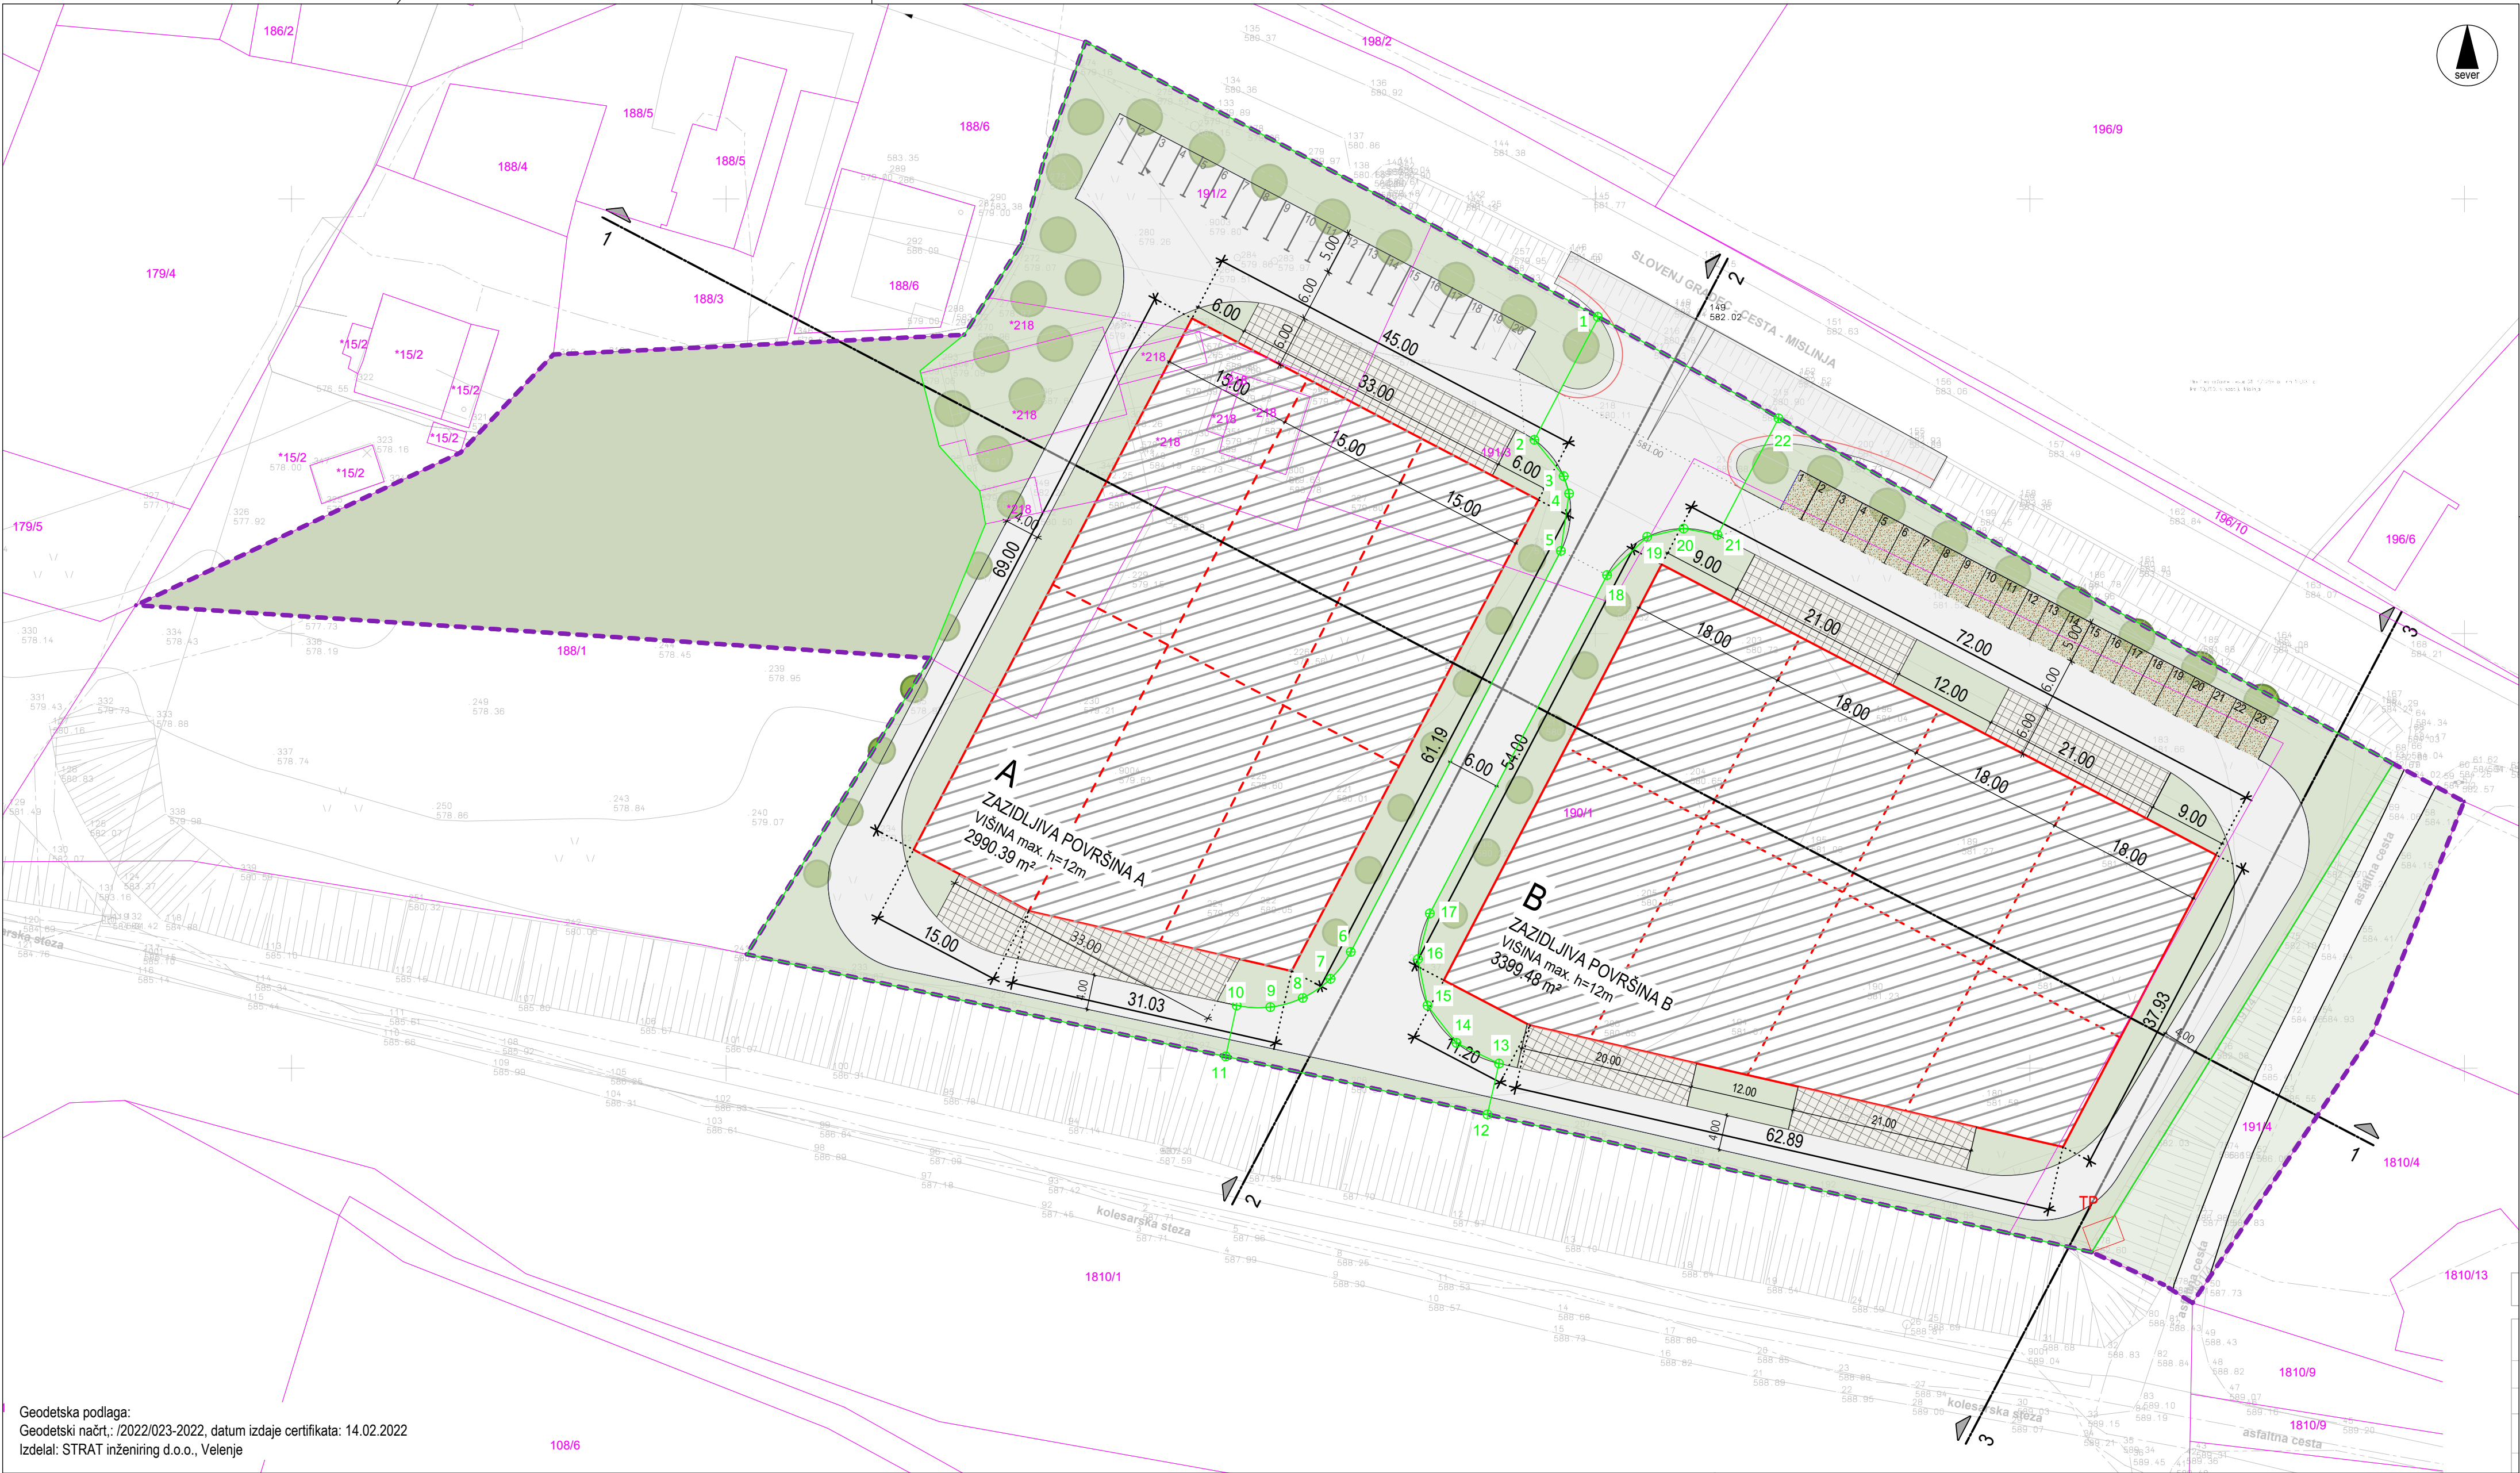

Geodetska podlaga:
Geodetski načrt: /2022/023-2022, datum izdaje certifikata: 14.02.2022
Izdelal: STRAT inženiring d.o.o., Velenje

Legenda:

- meja območja OPPN
- DKN
- 190/1 parcelna številka
- zazidljiva površina
- A oznaka zazidljive površine
- utrjene zunanje površine
- utrjene zunanje površine namenjene motornemu prometu
- raščten teren
- drevo
- obstoječi objekti predvideni za rušitev
- oznaka prereza

- količbene točke
- nove parcelne meje

Geodetski načrt: /2022/023-2022, datum izdaje certifikata: 14.02.2022, Izdelal: STRAT inženiring d.o.o., Velenje

izdelovalec				TORI STUDIO TORI STUDIO d.o.o. Gospodarska cesta 84 2000 Maribor info@tori-studio.si				naziv				OBČINSKI PODROBNI PROSTORSKI NAČRT ZA OBMOČJE MI-23 IN DEL OBMOČJA MI-22 V OBČINI MISLINJA											
naročnik				Lastnik zemljišč				vsebina				Parcelacija											
načrt		OPPN		številka		22-404		dat		maj 2026		faza		DOPOLNJEN OSNUTEK		merilo		1: 500		št.lista		8	